


Délkeleti homlokzat M1:50

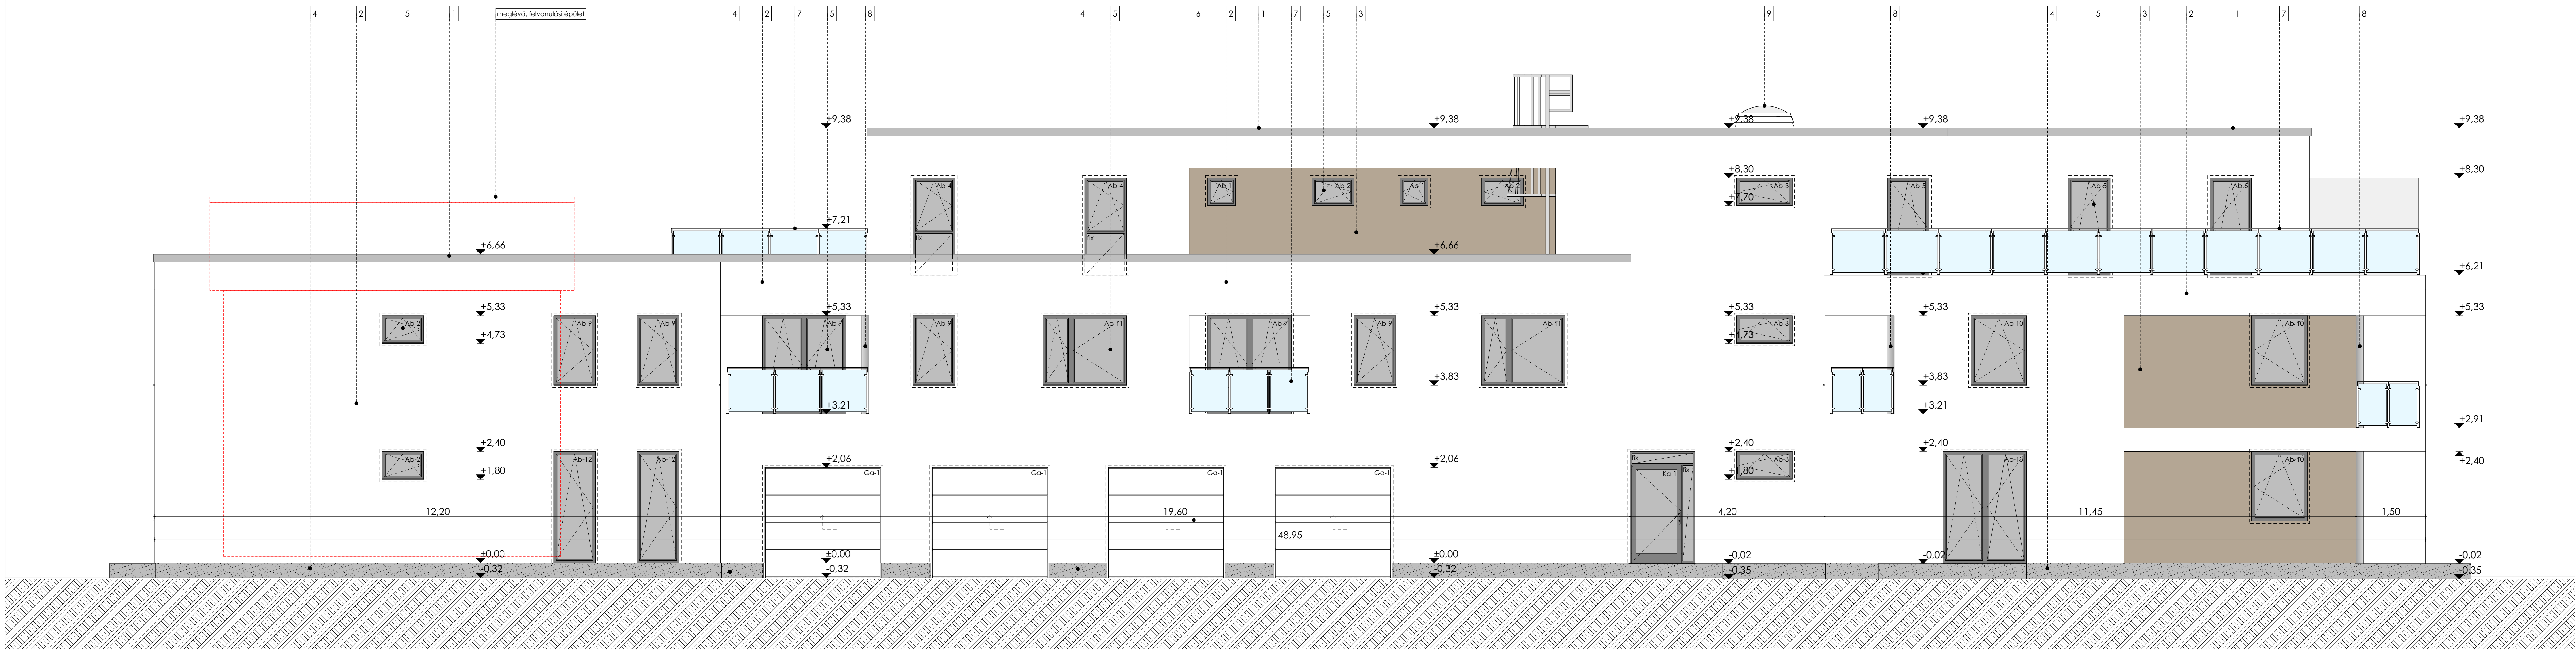

Homlokzati anyagok

- 1 Korlát fémlemez attika lefedés
- 2 Homlokzati nemesvakolat fűrtfehér színben
- 3 Homlokzati nemesvakolat halványkék színben
- 4 Lábazati vakolat sötétkék színben
- 5 Műanyag nyílászáró antracit színben
- 6 Szekcionált garázkapu fehér színben
- 7 Korlát biztonsági üveggel
- 8 Horganyzott eres- és lefolyócsatorna
- 9 Hő- és füstelvezető kupola

Rajz megnevezése:	DÉLKELETI HOMLOKZAT	Lapok:	M 1:50
Alaprajz megnevezése:	Többlakásos társasház Kivitelezési terv	Rajzok:	K-11
Rajzok címe:	2941 Acs, Cukorgyártelep utca	Méretarány:	2448/5
Rajzok:	Balter Bau Kft., 9028 Győr, Fehérvári út. 78.		
Rajzok:	Feladat neve: Palla Károly	Előzetes:	E 08-0548
Rajzok:	Előzetes: Bérés Csaba	Rajzok:	1180x594
Rajzok:	Előzetes: Palla Károly	Rajzok:	1180x594
Rajzok:	Előzetes: Palla Károly	Rajzok:	1180x594

Ez a terv szerző jog által védett szellemi termék. A terv kizárólag a megrendelő kizárólagos használatára készült.