


A-A metszet M 1:50

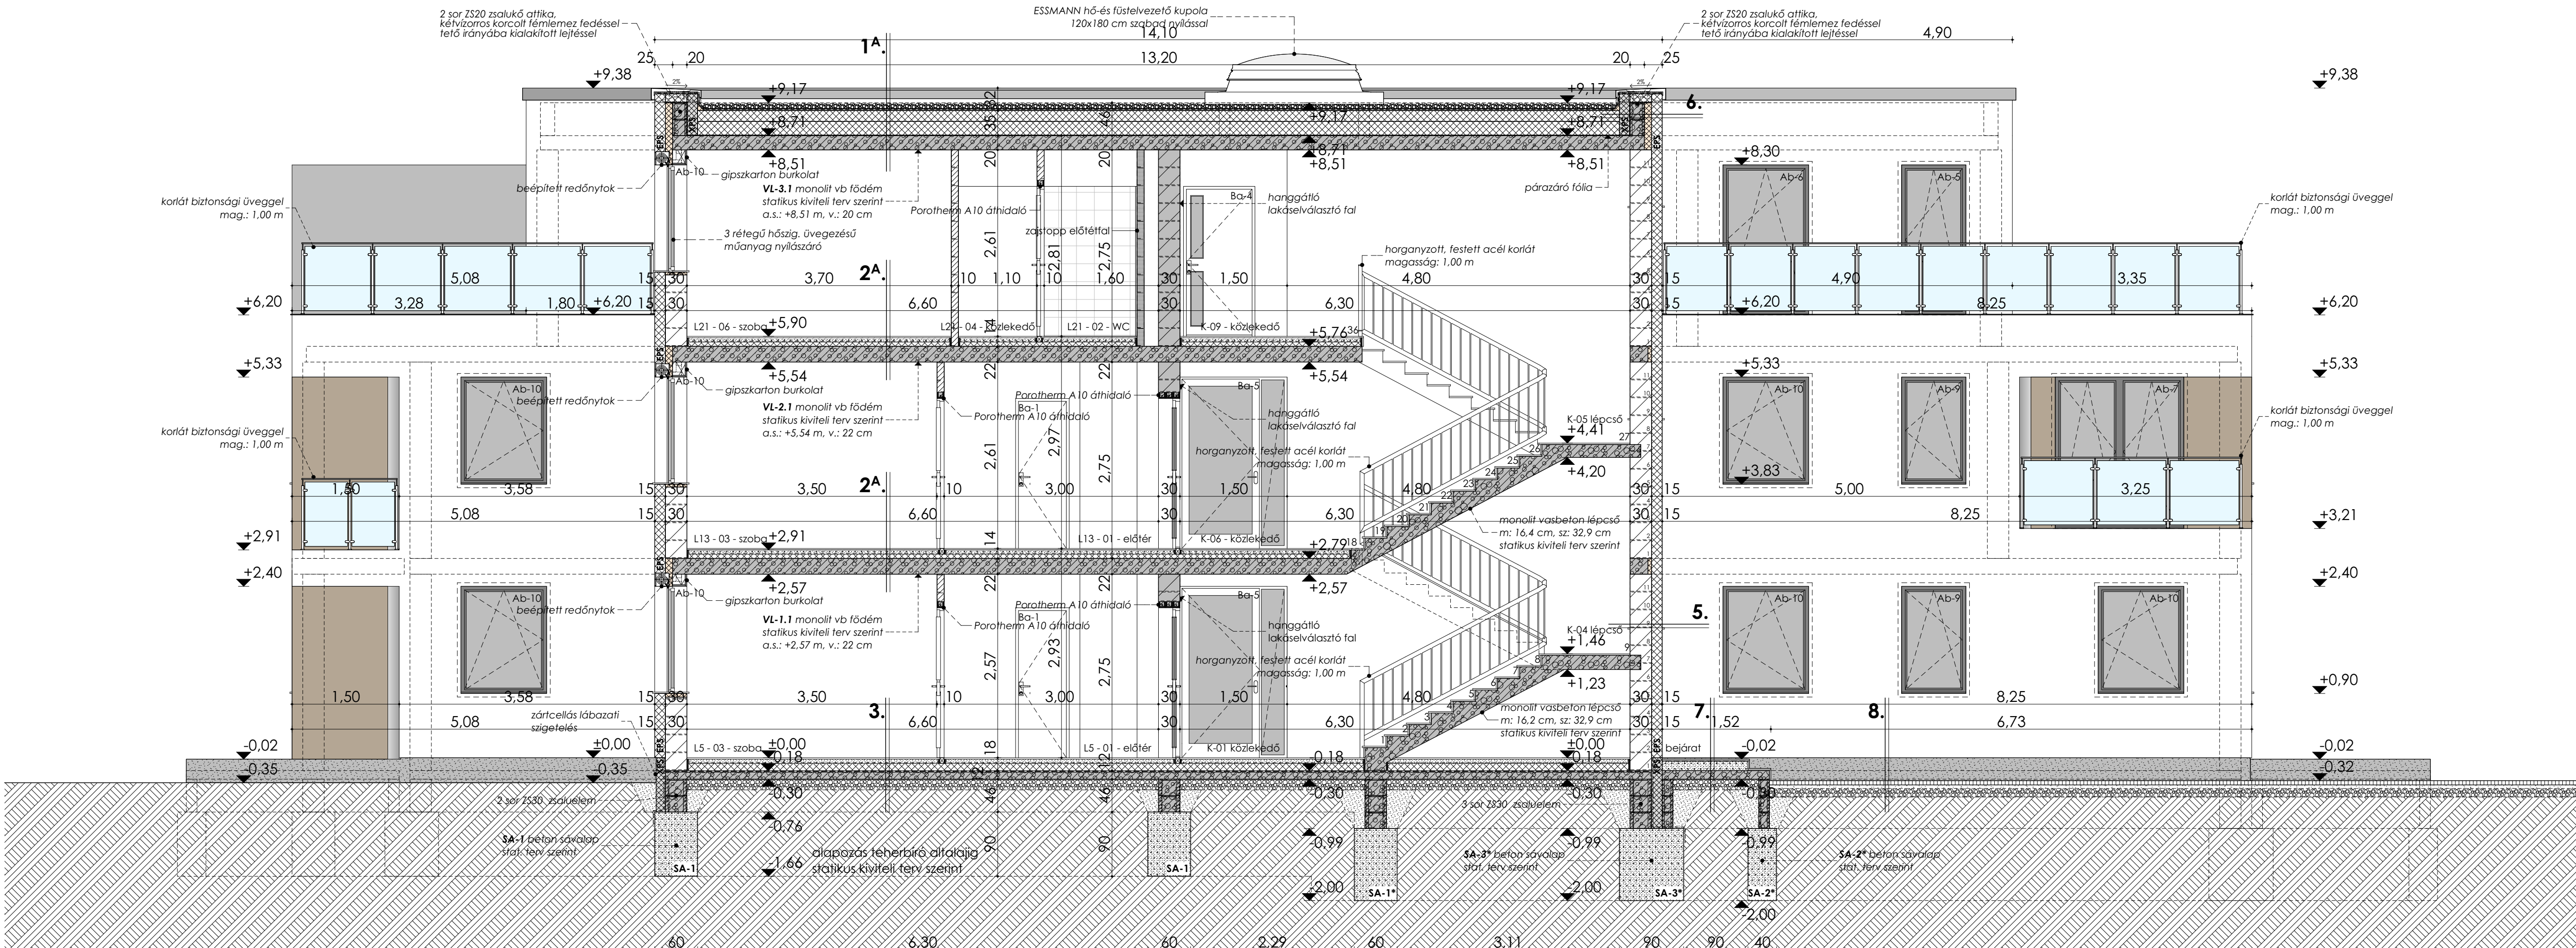

Rétegrendek:

1A.	16-32 mm mosott kavics letételő rtg. 140 g/m ² polipropilén filc-elválasztó rtg. lágy PVC vízszigetelés hegesztve (PROTÁN-1,6 mm vtg.) a széleken mechanikai rögzítéssel alátét elválasztó polipropilén filc rtg. - 40-70 g/m ² (gátnyomás kiegyenlítésére) - a kiszellőztetési biztonságnak kell. AUSTROTHERM hőszigetelés lejtésképző hőszigetelő elem 5-20 cm (min. 2,0% lejtés) AUSTROTHERM hőszigetelés 20 cm páravédelmi réteg, épületfalak számítás szerint, a széleken felhajtvva és rögzítve monolit vb. földem mennyezet vakolat glettelés, festés	5 cm 1 rtg. 1 rtg. 1 rtg. 5-20 cm 20 cm 1 rtg. 20 cm 1 cm
2A.	kerámia burkolat/lam.parketta rug. ragasztóréteg/alátét filc:alátét hab aljazt beton PE fólia AUSTROTHERM AT-L4/20 lépéshang szig. monolit vb földem, stat.kiv.terv szerint mennyezet vakolat glettelés, festés	1 cm 1 cm 6 cm 22 cm 1 cm
3.	kerámia burkolat/lam. parketta rug. ragasztóréteg/alátét hab aljazt beton technológiai szigetelés AUSTROTHERM AT-100 hőszig. VILLAS ELASTOVIL E-G 4 G/K talajnedvesség elleni szigetelés vasalt aljazt beton kavicságy földfeltöltés termett talaj	1 cm 1 cm 6 cm 1 rtg. 10 cm 1 rtg. 12 cm 15 cm
4.	aljazt beton - beton simítás PE technológiai fólia AUSTROTHERM AT-100 hőszigetelés VILLAS ELASTOVIL E-G 4 F/K talajnedvesség elleni szigetelés vasalt aljazt beton kavicságy földfeltöltés termett talaj	10 cm 1 rtg. 6 cm 1 rtg. 12 cm 16 cm
5.	BAUMIT homlokzati alap- és szírvakolat ragasztólapaszba ágyazott, homlokzati üvegszövet háló ásványgyapot homlokzati hőszigetelés POROTHERM 30 N+F falazóblokk BAUMIT UniPutz belső oldali vakolat glettelés, festett falfelület	1 rtg. 1 rtg. 15 cm 30 cm 1 cm 1 rtg.
6.	BAUMIT homlokzati alap- és szírvakolat ragasztólapaszba ágyazott, homlokzati üvegszövet háló ásványgyapot hőszigetelés hőszigetelés a földemlemez és az attikafal előtt szalukó attika AUSTROTHERM EXPERT 200 hőszigetelés polipropilén filc elválasztó réteg modifikált bit. lemez csap.víz elleni szig. a széleken mechanikai rögzítéssel	1 rtg. 1 rtg. 20 cm 20 cm 1 rtg. 2 rtg.
7.	terasz rétegrend fagyálló ker. burk. ragasztva kent vízszigetelés lejtést adó beton vasalt aljzat kavicságy földfeltöltés termett talaj	2 cm 1 rtg. 5-11 cm 12 cm 15 cm
8.	létkő burkolat homokagyazat kavicságy földfeltöltés termett talaj	4 cm 5 cm 12 cm

Anyagjelölés:

	polisztirol homlokzati hőszigetelés
	XPS lábazati hőszigetelés
	vázkerámia falazat
	lakáselválasztó, hanggátló falazat
	válaszfal lap
	vasbeton szerkezet
	beton szerkezet
	feltöltés
	termett talaj

Rajz megnevezése:	A-A METSZET	Lépték:	M 1:50
Munka megnevezése:	Többlakásos társasház Kivitelezési terv	Rajzszám:	K-5
Építési cím:	2941 Ács, Cukorgyártelep utca	Használati szám:	2448/5
Építési:	Balter Bau Kft., 9028 Győr, Fehérvári út. 78.		
Feladat neve:	Pálka Károly	É 08-05-48	Állás:
Munkatárs:	Béres Csaba	Rajzlap mérete:	841x594
PálkaStúdió Kft.	tel.: +36/20-480-8140 web: www.palkastudio.hu, e-mail: palkastudio@gmail.com	Dátum:	2022. július
Ez a terv szerző jog által védett szellemi termék. A terv kivitelezési terv, ettől több csak előre egyeztetés alapján szabad!			