


Északkeleti homlokzat M1:50

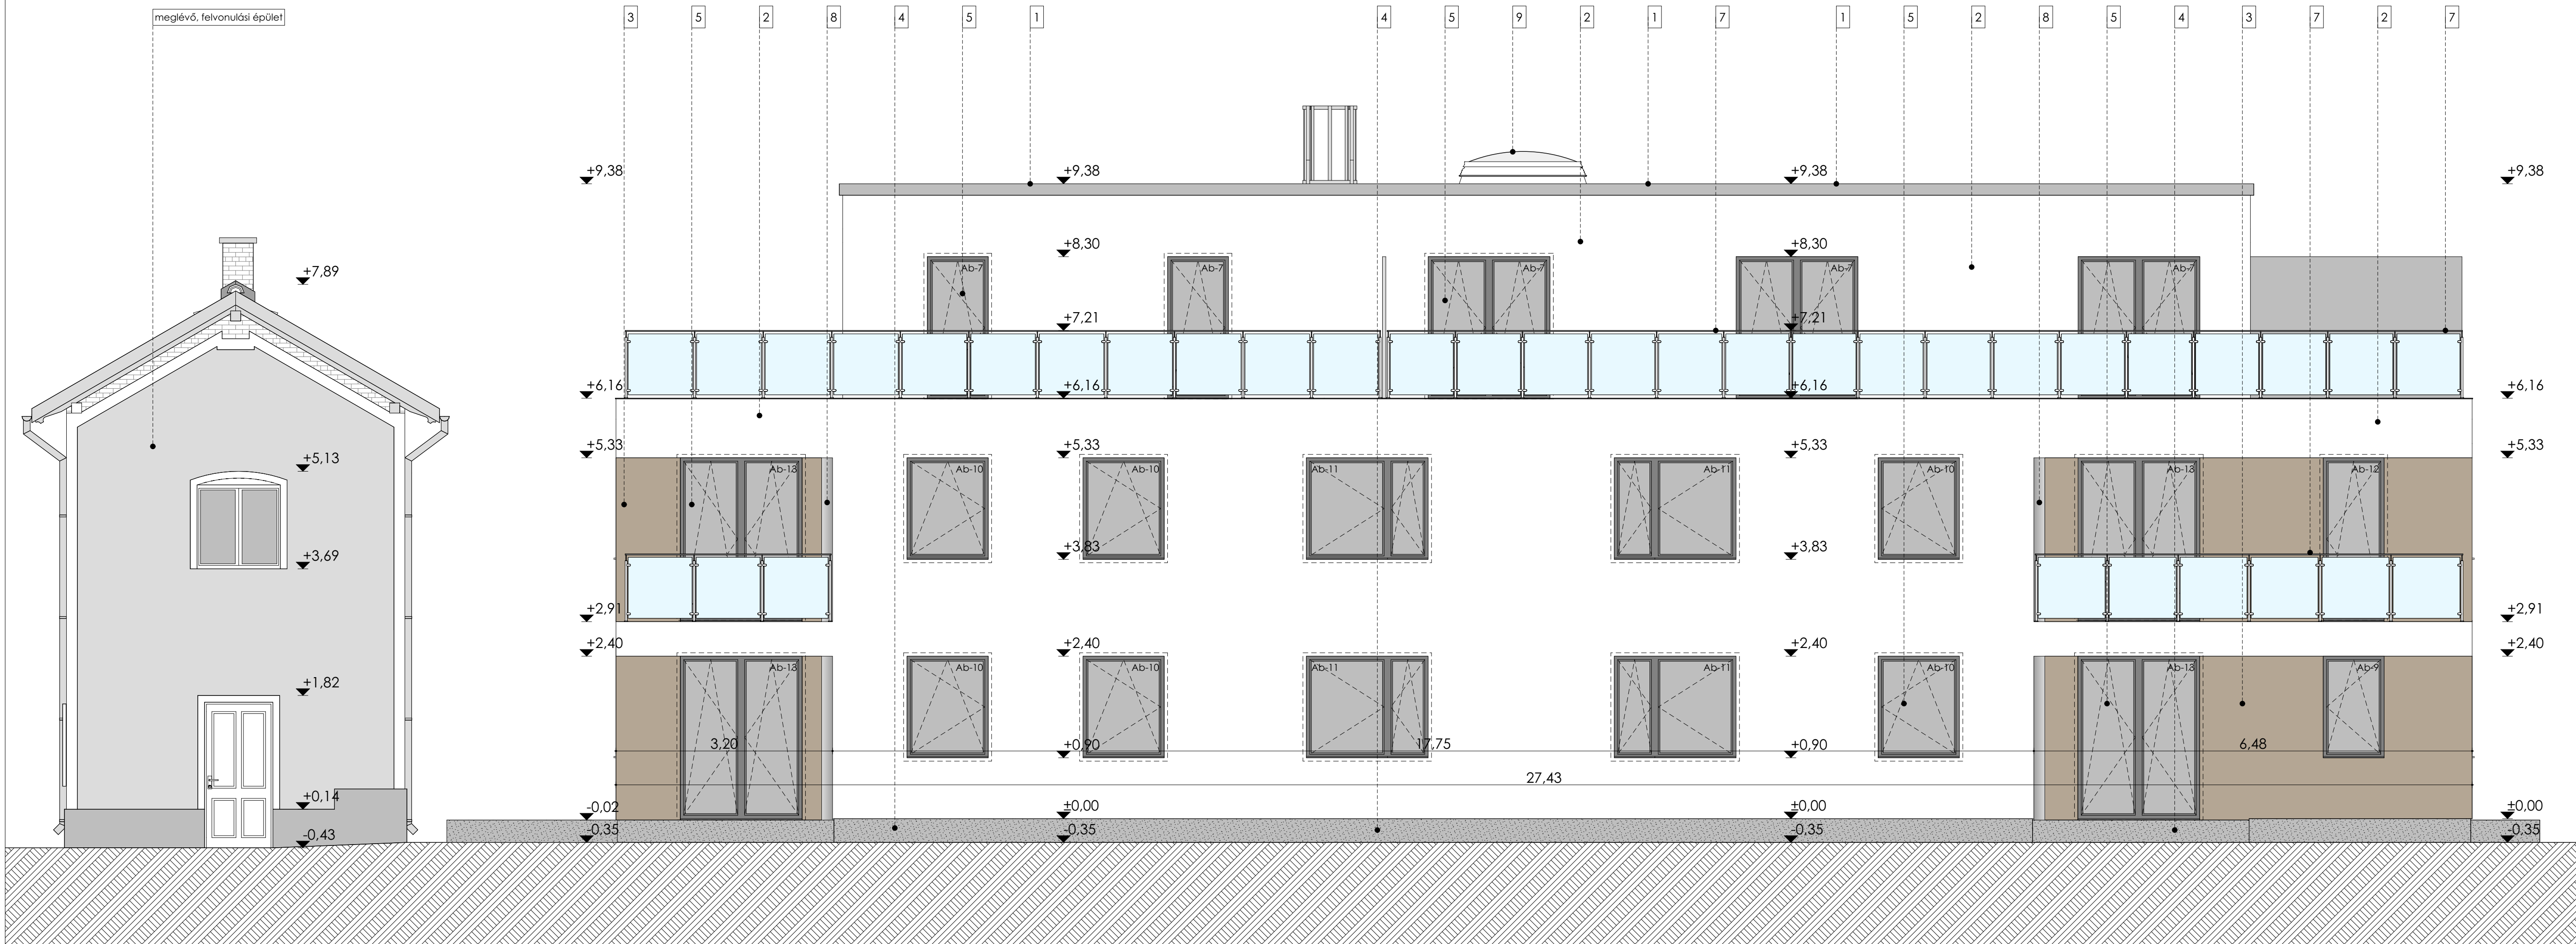

- Homlokzati anyagok**
- 1 Korcolt félemez attika lefedés
 - 2 Homlokzati nemesvakolat törtfehér színben
 - 3 Homlokzati nemesvakolat halványkék színben
 - 4 Lábazati vakolat sötétkék színben
 - 5 Műanyag nyílászáró antracit színben
 - 6 Szekcionált garázkapu fehér színben
 - 7 Korlát biztonsági üveggel
 - 8 Horganyzott ereszt és lefolyócsatorna
 - 9 Hő- és füstelvezető kupola

Rajz megnevezése:	ÉSZAKKELETI HOMLOKZAT	Legelő:	M 1:50
Alaprajz megnevezése:	Többlakásos társasház Kivitelezési terv	Rajzszám:	K-9
Építési cím:	2941 Ács, Cukorgártelep utca	Helyrajzi szám:	2448/5
Építész:	Balter Bau Kft., 9028 Győr, Fehérvári út. 78.		
Projekt neve:	Pálka Károly	É 08-0548	Alkalmaz:
Projekt neve:	Béres Csaba		Rajzlap mérete:
Pálka Károly Kft.	tel: +36/20-480-8140 fax: +36/20-221-5666 web: www.pallastudio.hu e-mail: pallastudio@gmail.com	Dátum:	2022. július
Ez a terv szerzői jog által védett szellemi termék. A terv kivételével más, ehhez tőlük csak előzetes engedéllyel használható!			